

# DIE MEYERSCHEN STOLLEN

von  
**AARAU**

UNTERIRDISCHES RAUMSYSTEM FEERHAUS


1:200

■ 2. Pfarrhauskeller


■ Stollensystem ← 1 Photos

0 1 2 3 4 5m


12

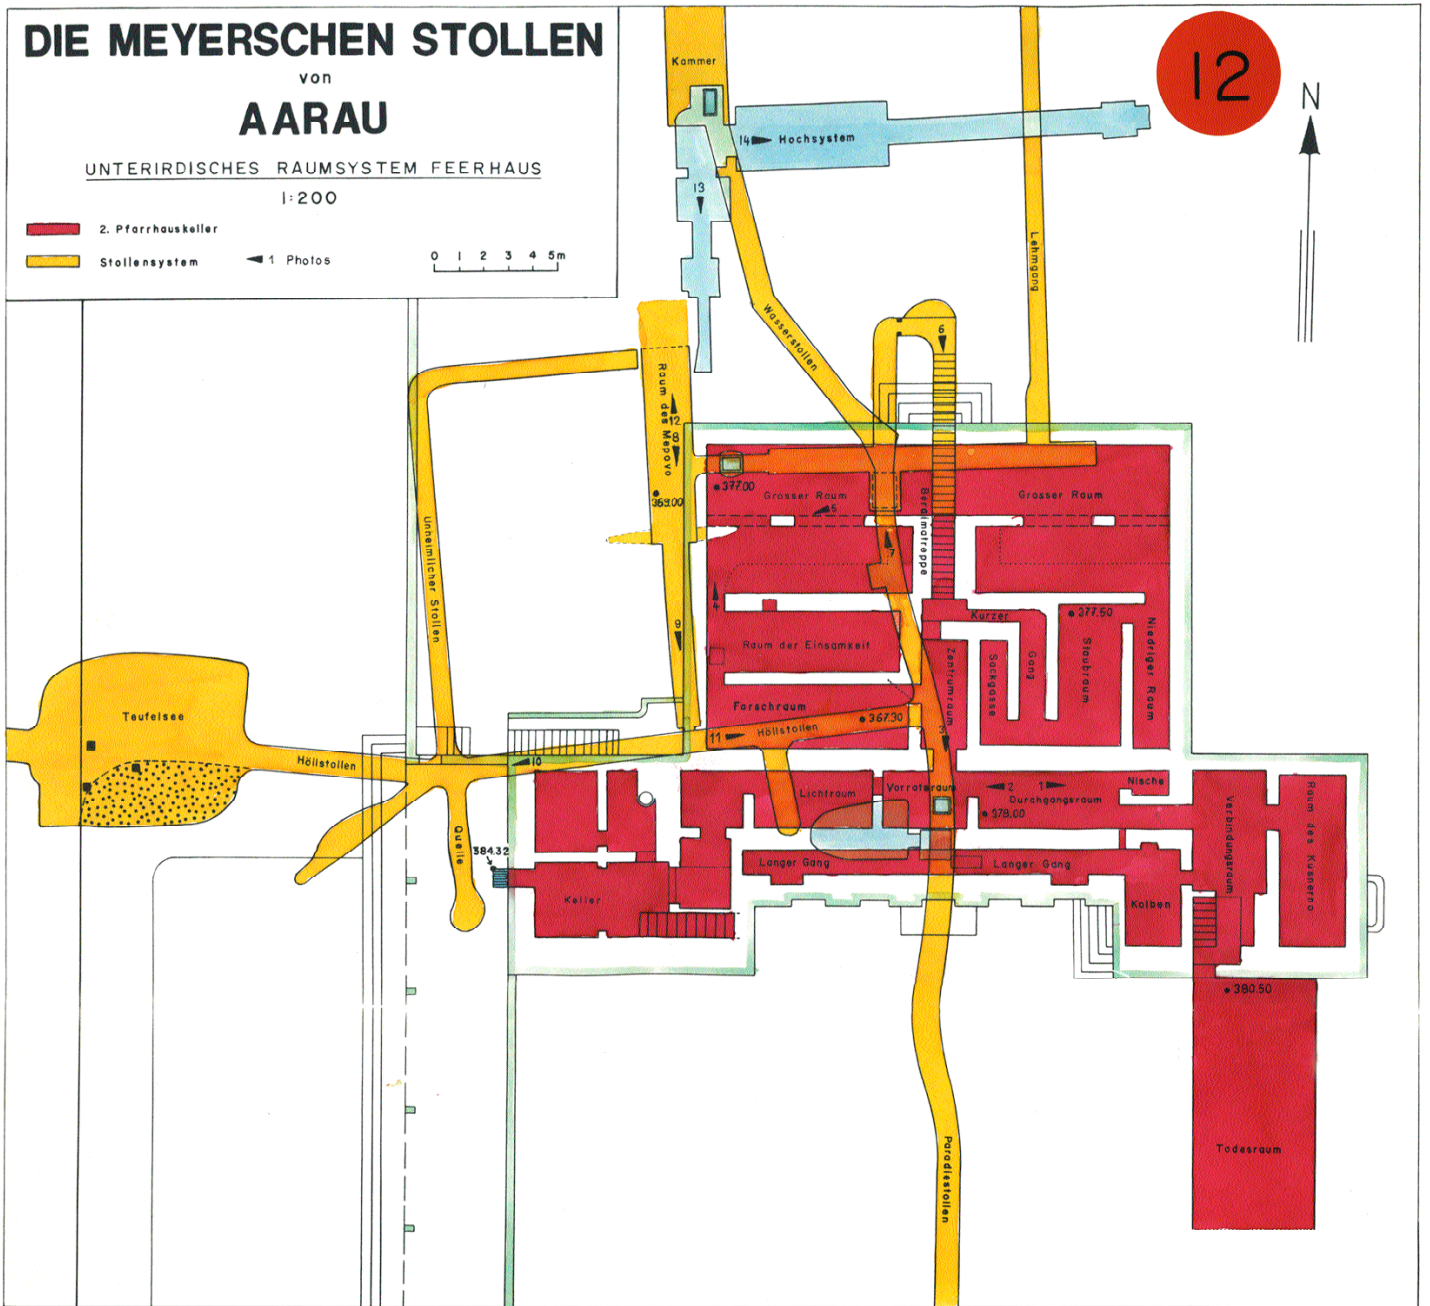

Übersichtsplan 1:5000

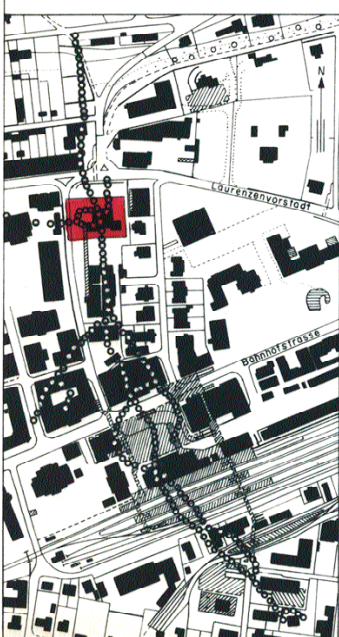

Längensprofil in süd-nördlicher Richtung 1:250

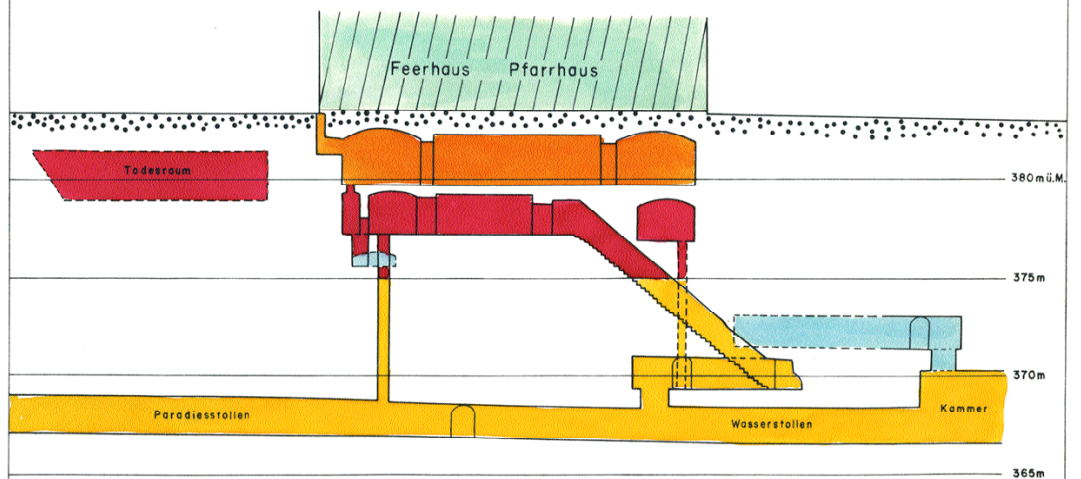

Meng Rainer  
Laurenzenvorstadt 7  
5000 Aarau, 1972